


MAPA Z INWENTARYZACJI SIECI TELETECHNICZNEJ Z PRZYŁĄCZAMI

Województwo: opolskie  
 Powiat: M. Opole  
 Jednostka ewidencyjna: 166101\_1, Opole  
 Obręb: 0118, ZAKRZÓW  
 Karta mapy: 10 dz. nr 526/16, 526/17, 526/14  
 Adres nieruchomości: ul. Oleska 121  
 Id. zgłoszenia pracy: GIK.6640.1.1606.2019  
 SKALA: 1:500  
 układ współrzędnych: 2000/18  
 poziom dniesienia: Kronstadt 60  
 data: 26.08.2019 r.

WYKONAWCA:  
 Przedsiębiorstwo Usługowe  
 GEO\_BUD  
 Jolanta Szczepaniak  
 45-240 Opole, ul. Rzepakowa 12  
 NIP 754-169 08-01 tel. 77 455 81 88

GEOBETA UPRAWNIONY  
 Jolanta Szczepaniak  
 Lp. 15288

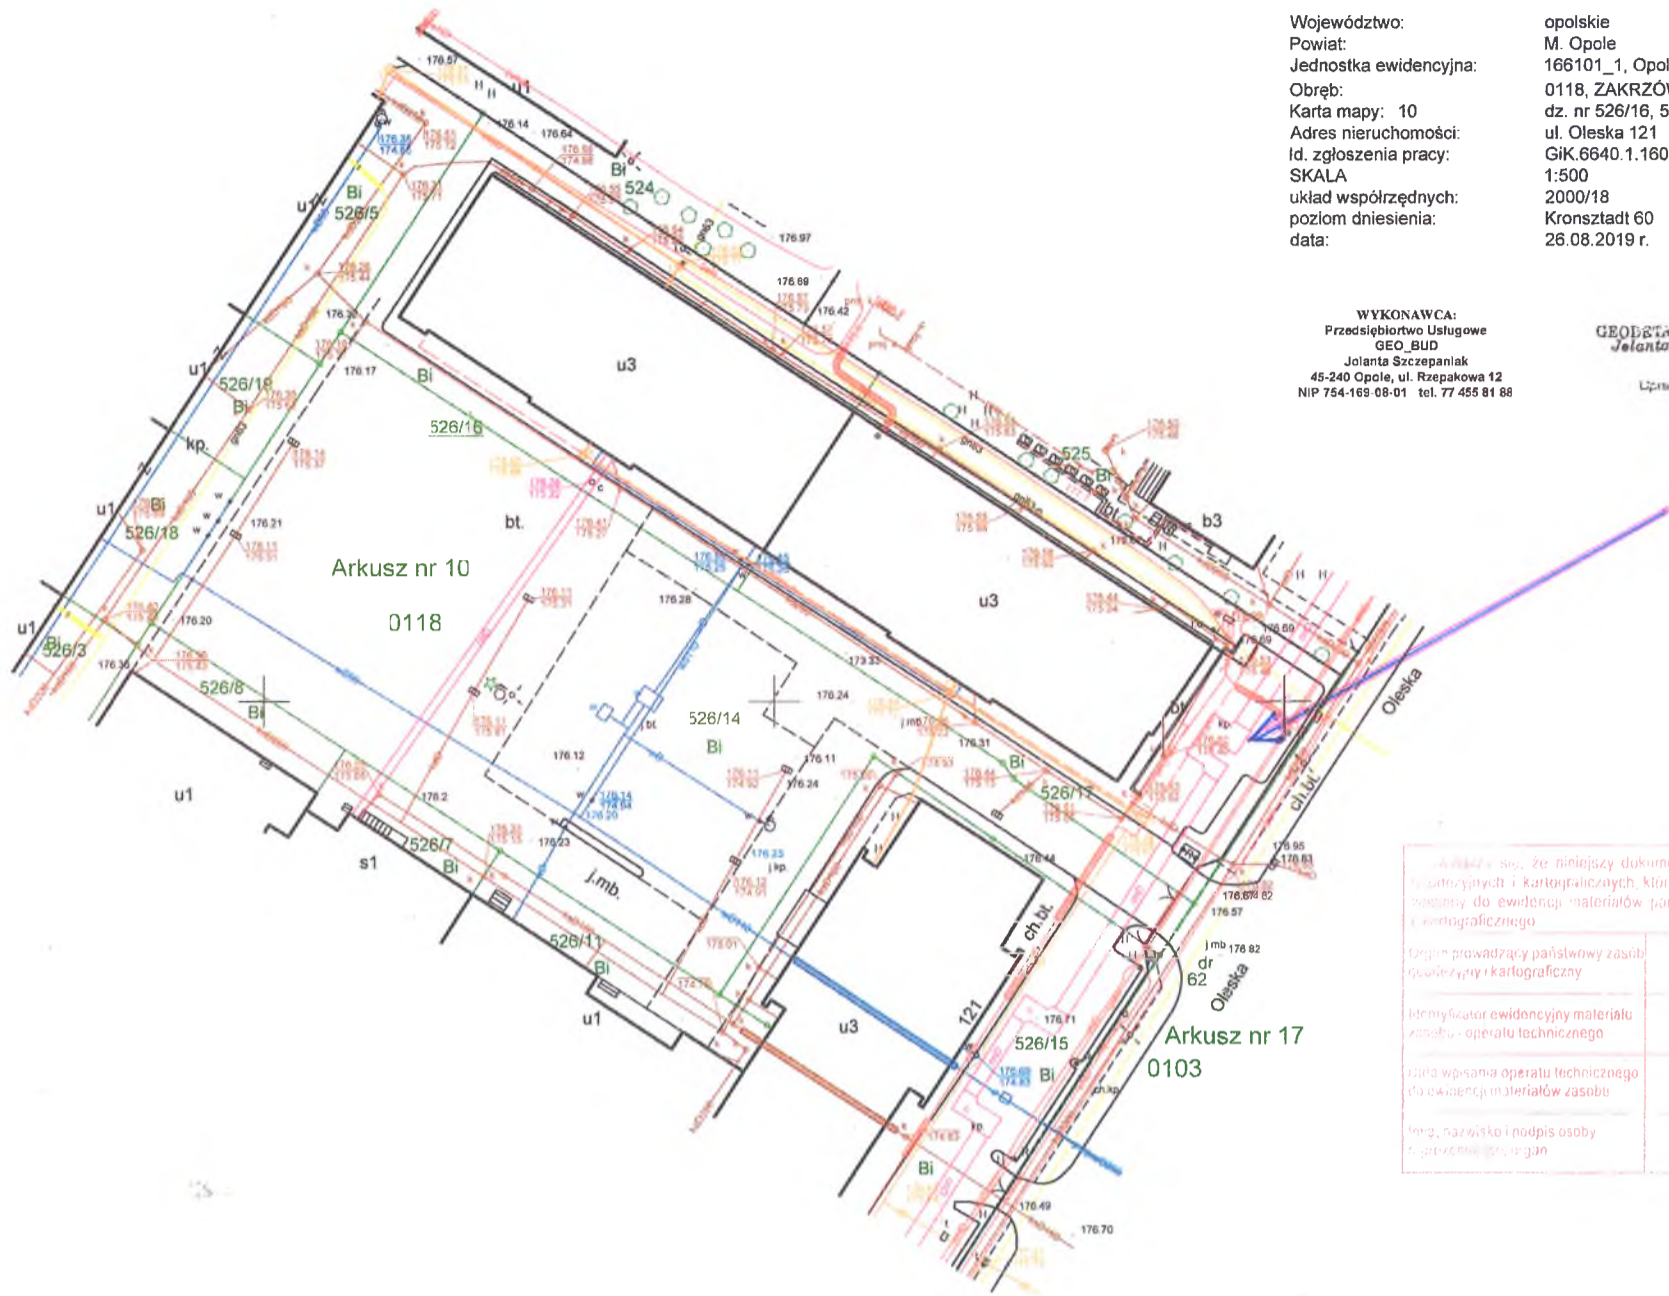

Atestuję, że niniejszy dokument został opracowany w wyniku prac technicznych i kartograficznych, których rezultaty zawiera operat techniczny wpisany do ewidencji materiałów państwowego zasobu geodezyjnego i kartograficznego.

Organ prowadzący państwowy zasób geodezyjny i kartograficzny	Prezydent Miasta Opola
Identyfikator ewidencyjny materiału zasobu - operatu technicznego	P:1661 20 19 1556
Data wpisania operatu technicznego do ewidencji materiałów zasobu	03 WRZ 2019
Imię, nazwisko i podpis osoby odpowiedzialnej organ	Z. U.P. Prezydent Miasta Wojciech Mieszaniec Podpis

W Opolu dnia 26.08.2019 r.