


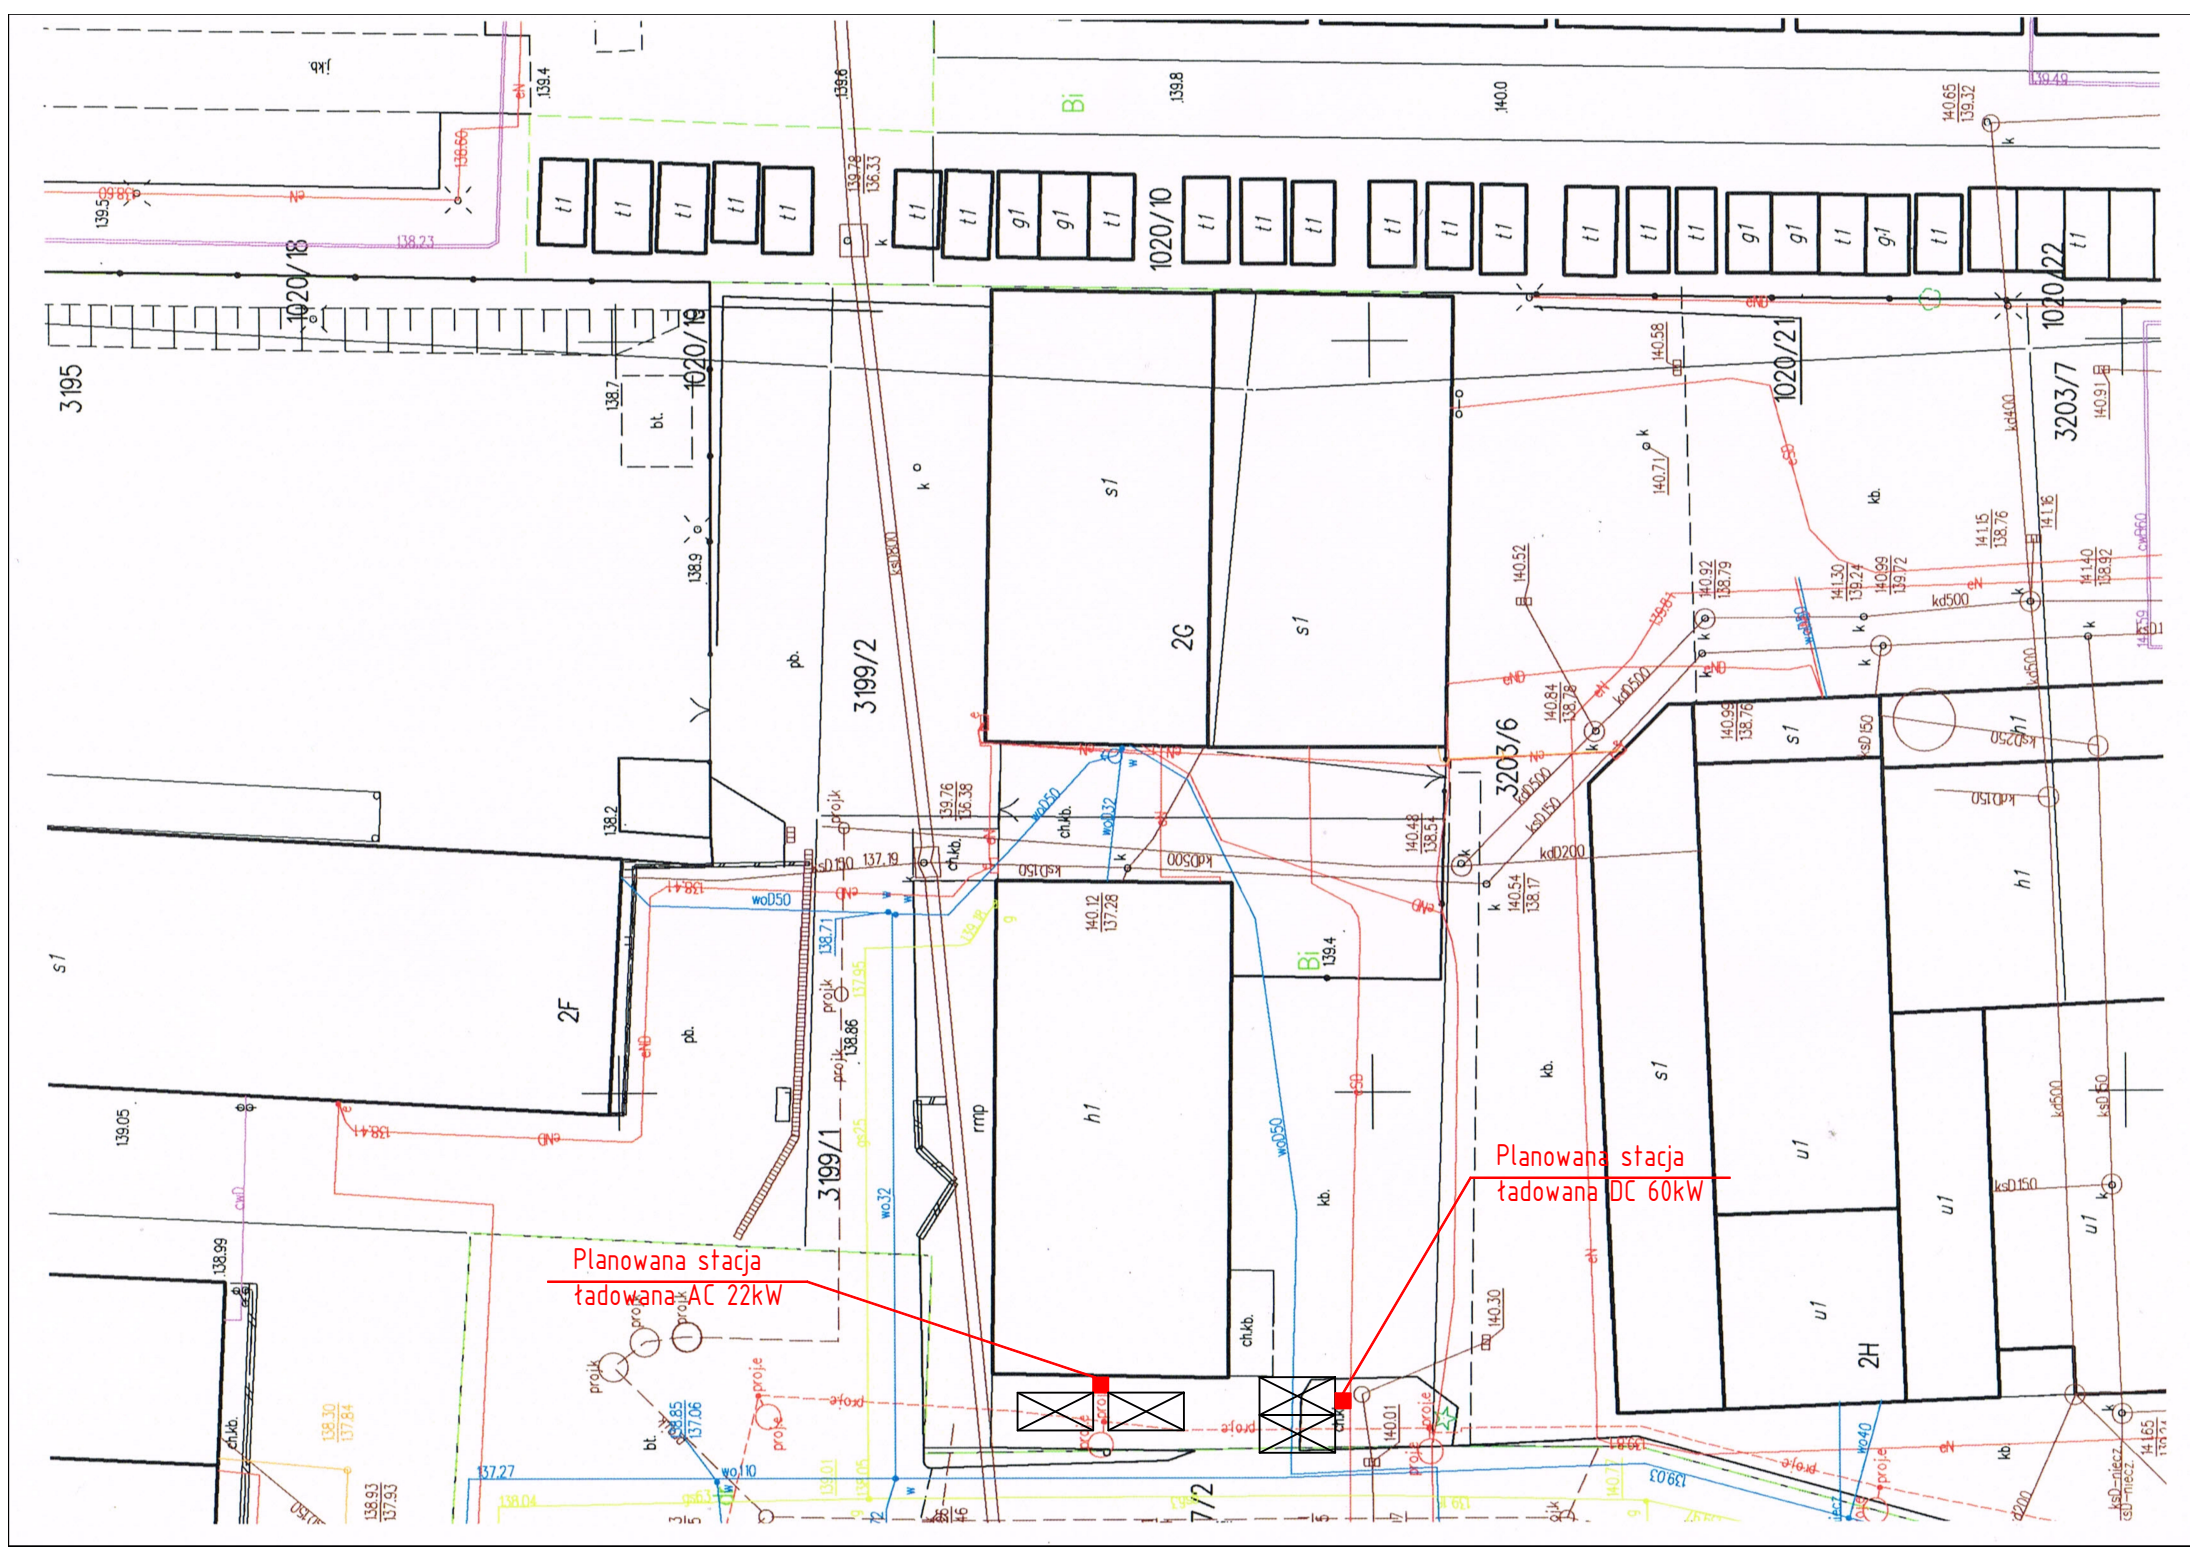

Planowana stacja
ładowania AC 22kW

Planowana stacja
ładowania DC 60kW